


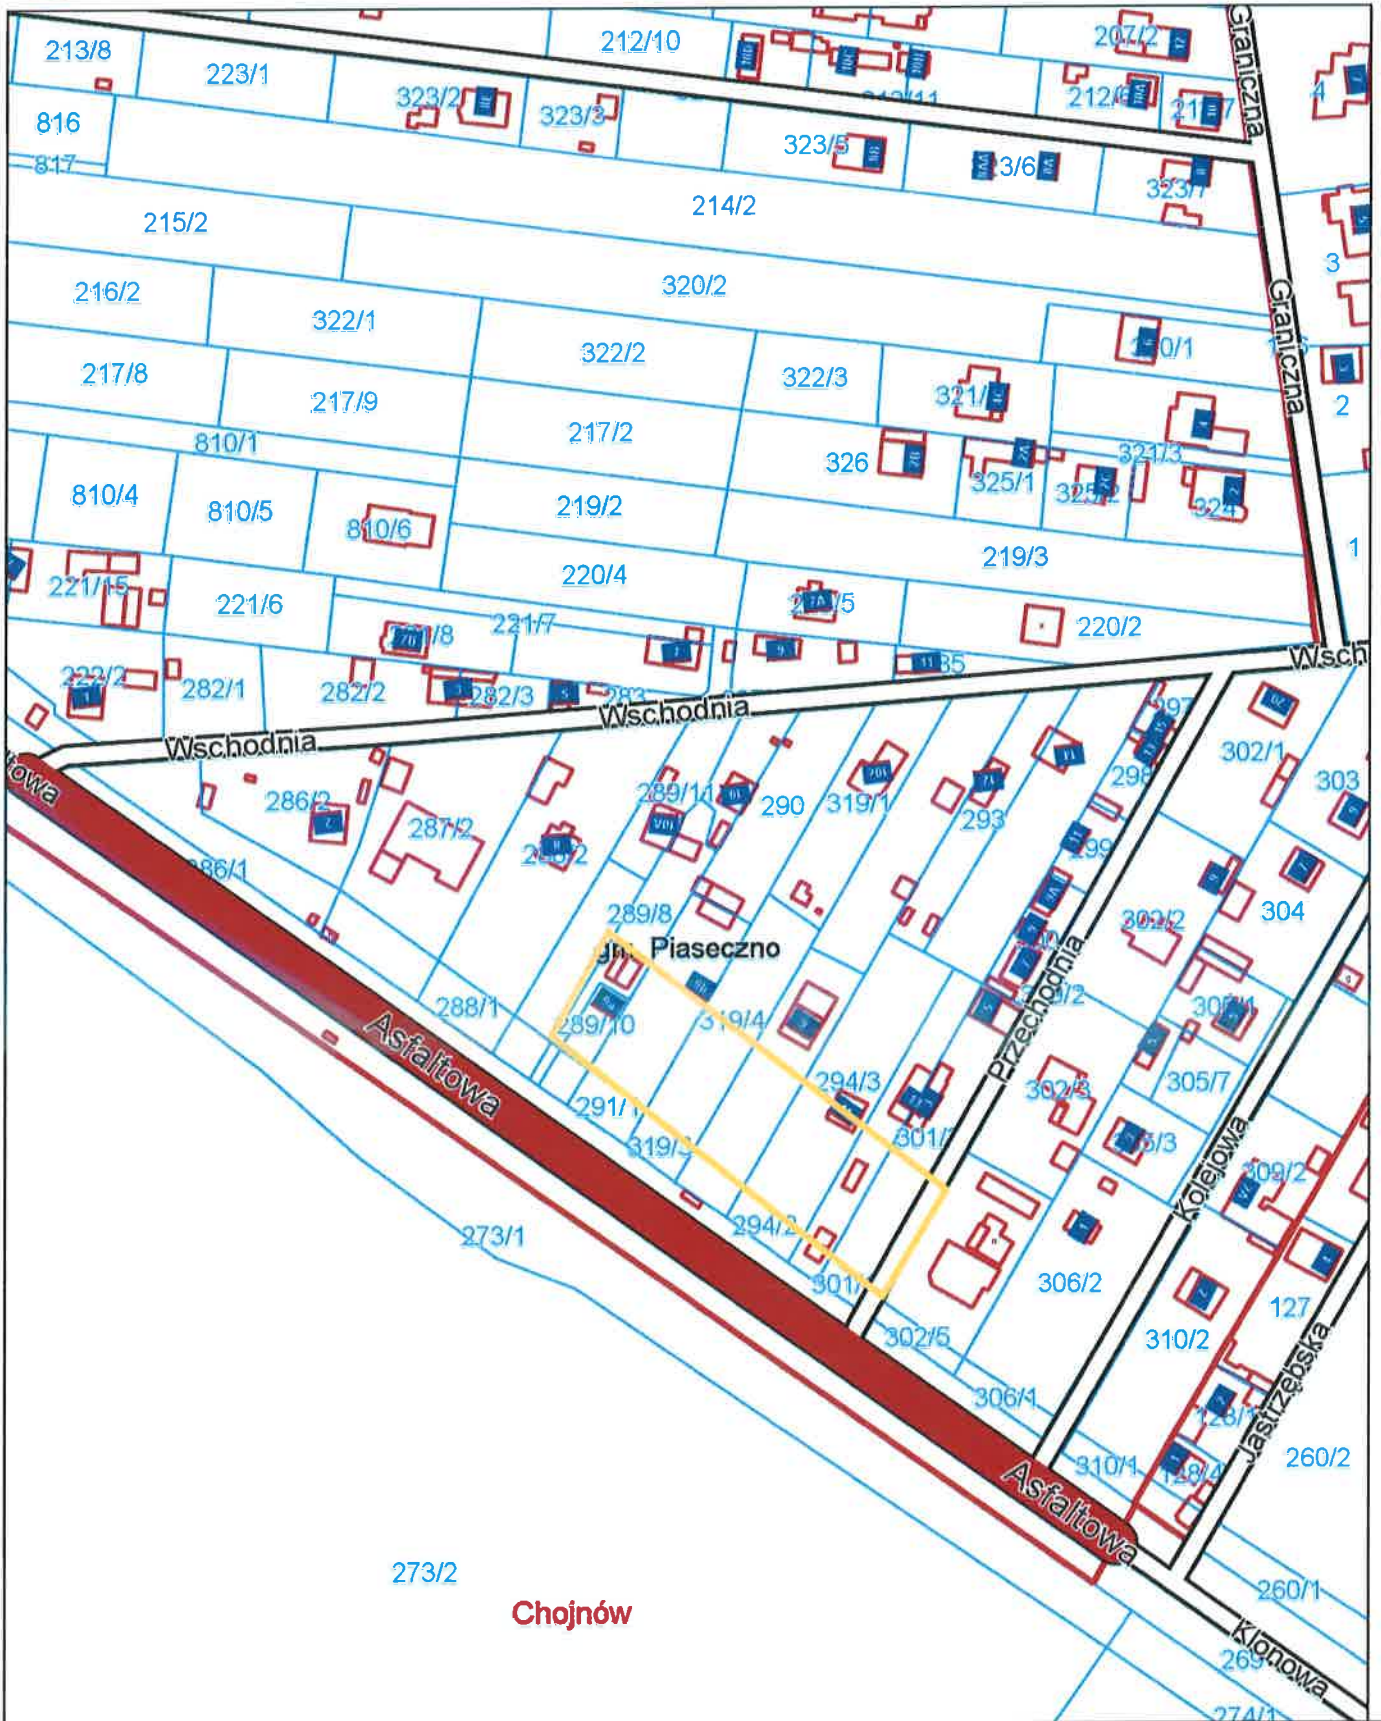


System Informacji Przestrzennej Powiatu Piaseczyńskiego

skala 1 : 2000



Funkcja	Imię i Nazwisko	Nr uprawnienia	Podpis
Opracował	mgr inż. Robert Bazanek		
Projektował	mgr inż. Grzegorz Banaszewski	MAZ/0500/POOS/06	
Temat (obiekty)			
PRZEWÓD KANALIZACJI SANITARNEJ W ULICY PRZECHOĐNEJ ORAZ DZIAŁKACH PRYWATNYCH 301/2, 295/4, 294/3, 292/4, 319/4, 291/2 W MIEJSCOWOŚCI ZABIEŃC			
Nazwa rysunku			
ORIENTACJA			
PWK-Piaseczno <small>Pracownia Techniczna i Kancelaria w Piasecznie</small>	Branża	Data	Nr rysunku
05-500 Piaseczno, ul. Zeromskiego 39	SANITARNA	09 2017 r.	I

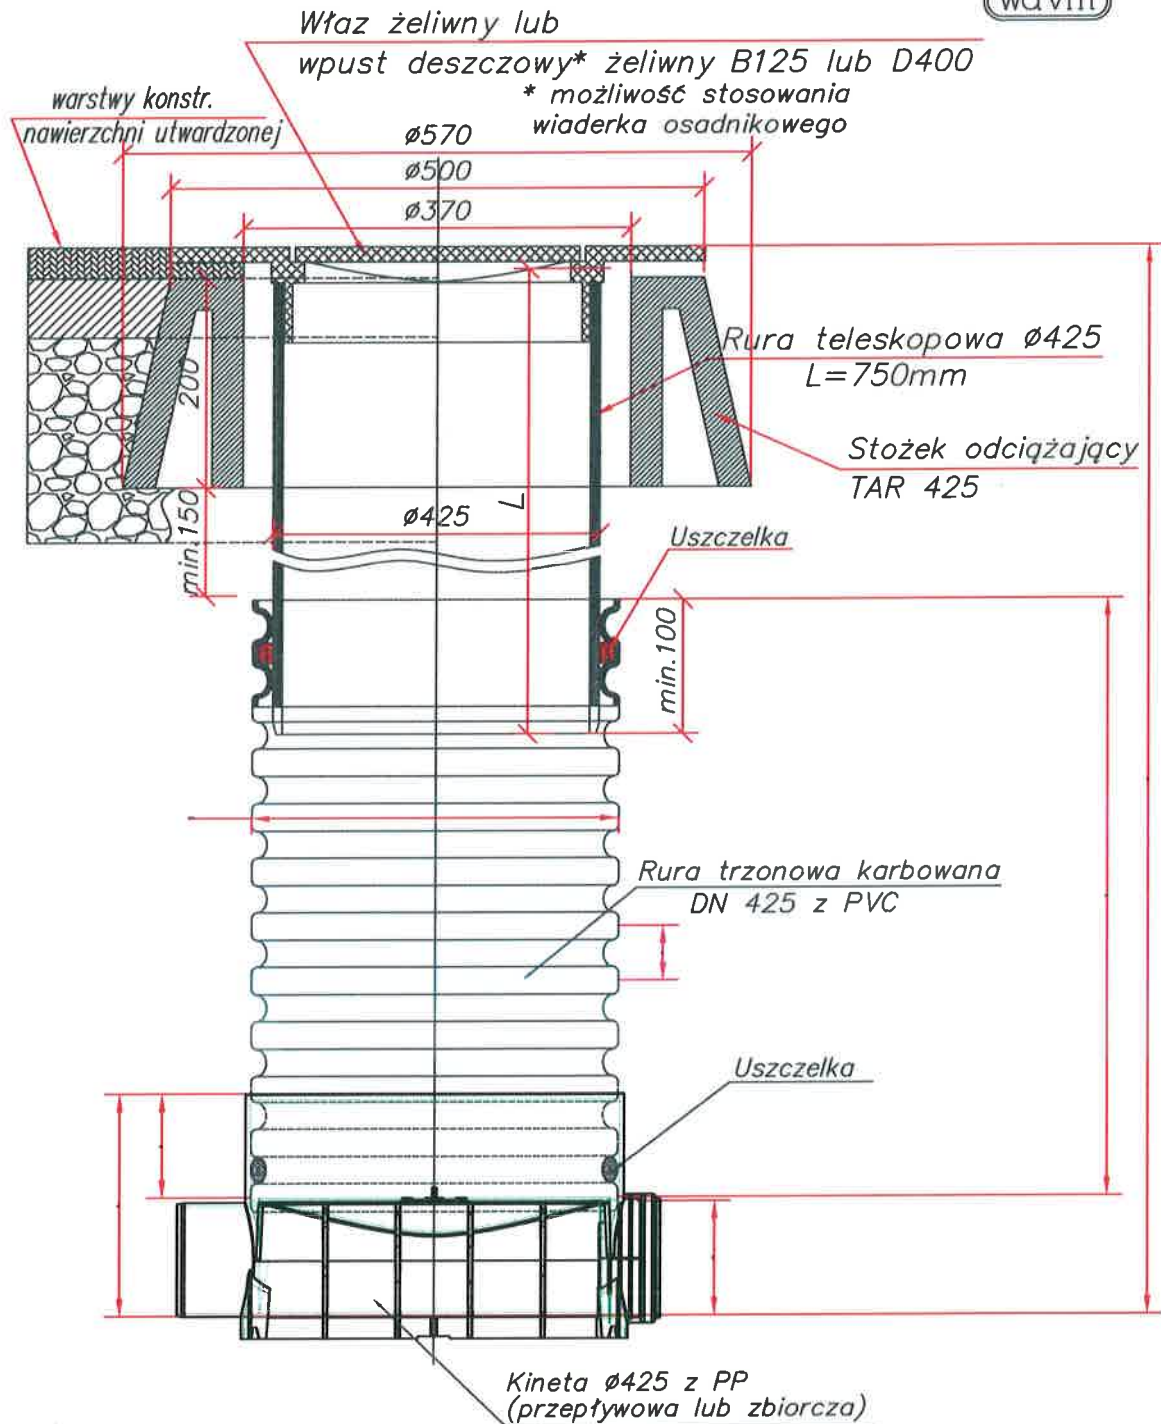

Studzienka inspekcyjna Ø425 z rurą trzonową karbowaną DN425 (ze stożkiem odciążającym TAR 425, rurą teleskopową 425 oraz włazem lub wpustem klasy B125 lub D400) z kinetą przeływową lub zbiorczą

Funkcja	Imię i Nazwisko	Nr uprawnienia	Podpis
Opracował	mgr inż. Robert Bazanek		
Projektował	mgr inż. Grzegorz Banaszewski	MAZ/0500/POOS/06	
Temat (obiekt) PRZEWÓD KANALIZACJI SANITARNEJ W ULICY PRZECHODNIEJ ORAZ DZIAŁKACH PRYWATNYCH 301/2, 295/4, 294/3, 292/4, 319/4, 291/2 W MIEJSCOWOŚCI ŻABIENIEC			
Nazwa rysunku SCHEMAT STUDNI REWIZYJNEJ DN425			
PWIK-Plaszczo <small>Przedsiębiorstwo Wykonawcze i Kanalizacji w Plaszczo</small>			
	Branża	Data	Nr rysunku
05-500 Plaszczo, ul. Zeromskiego 39	SANITARNA	09.2017 r	4