



ZABYCZNIK B

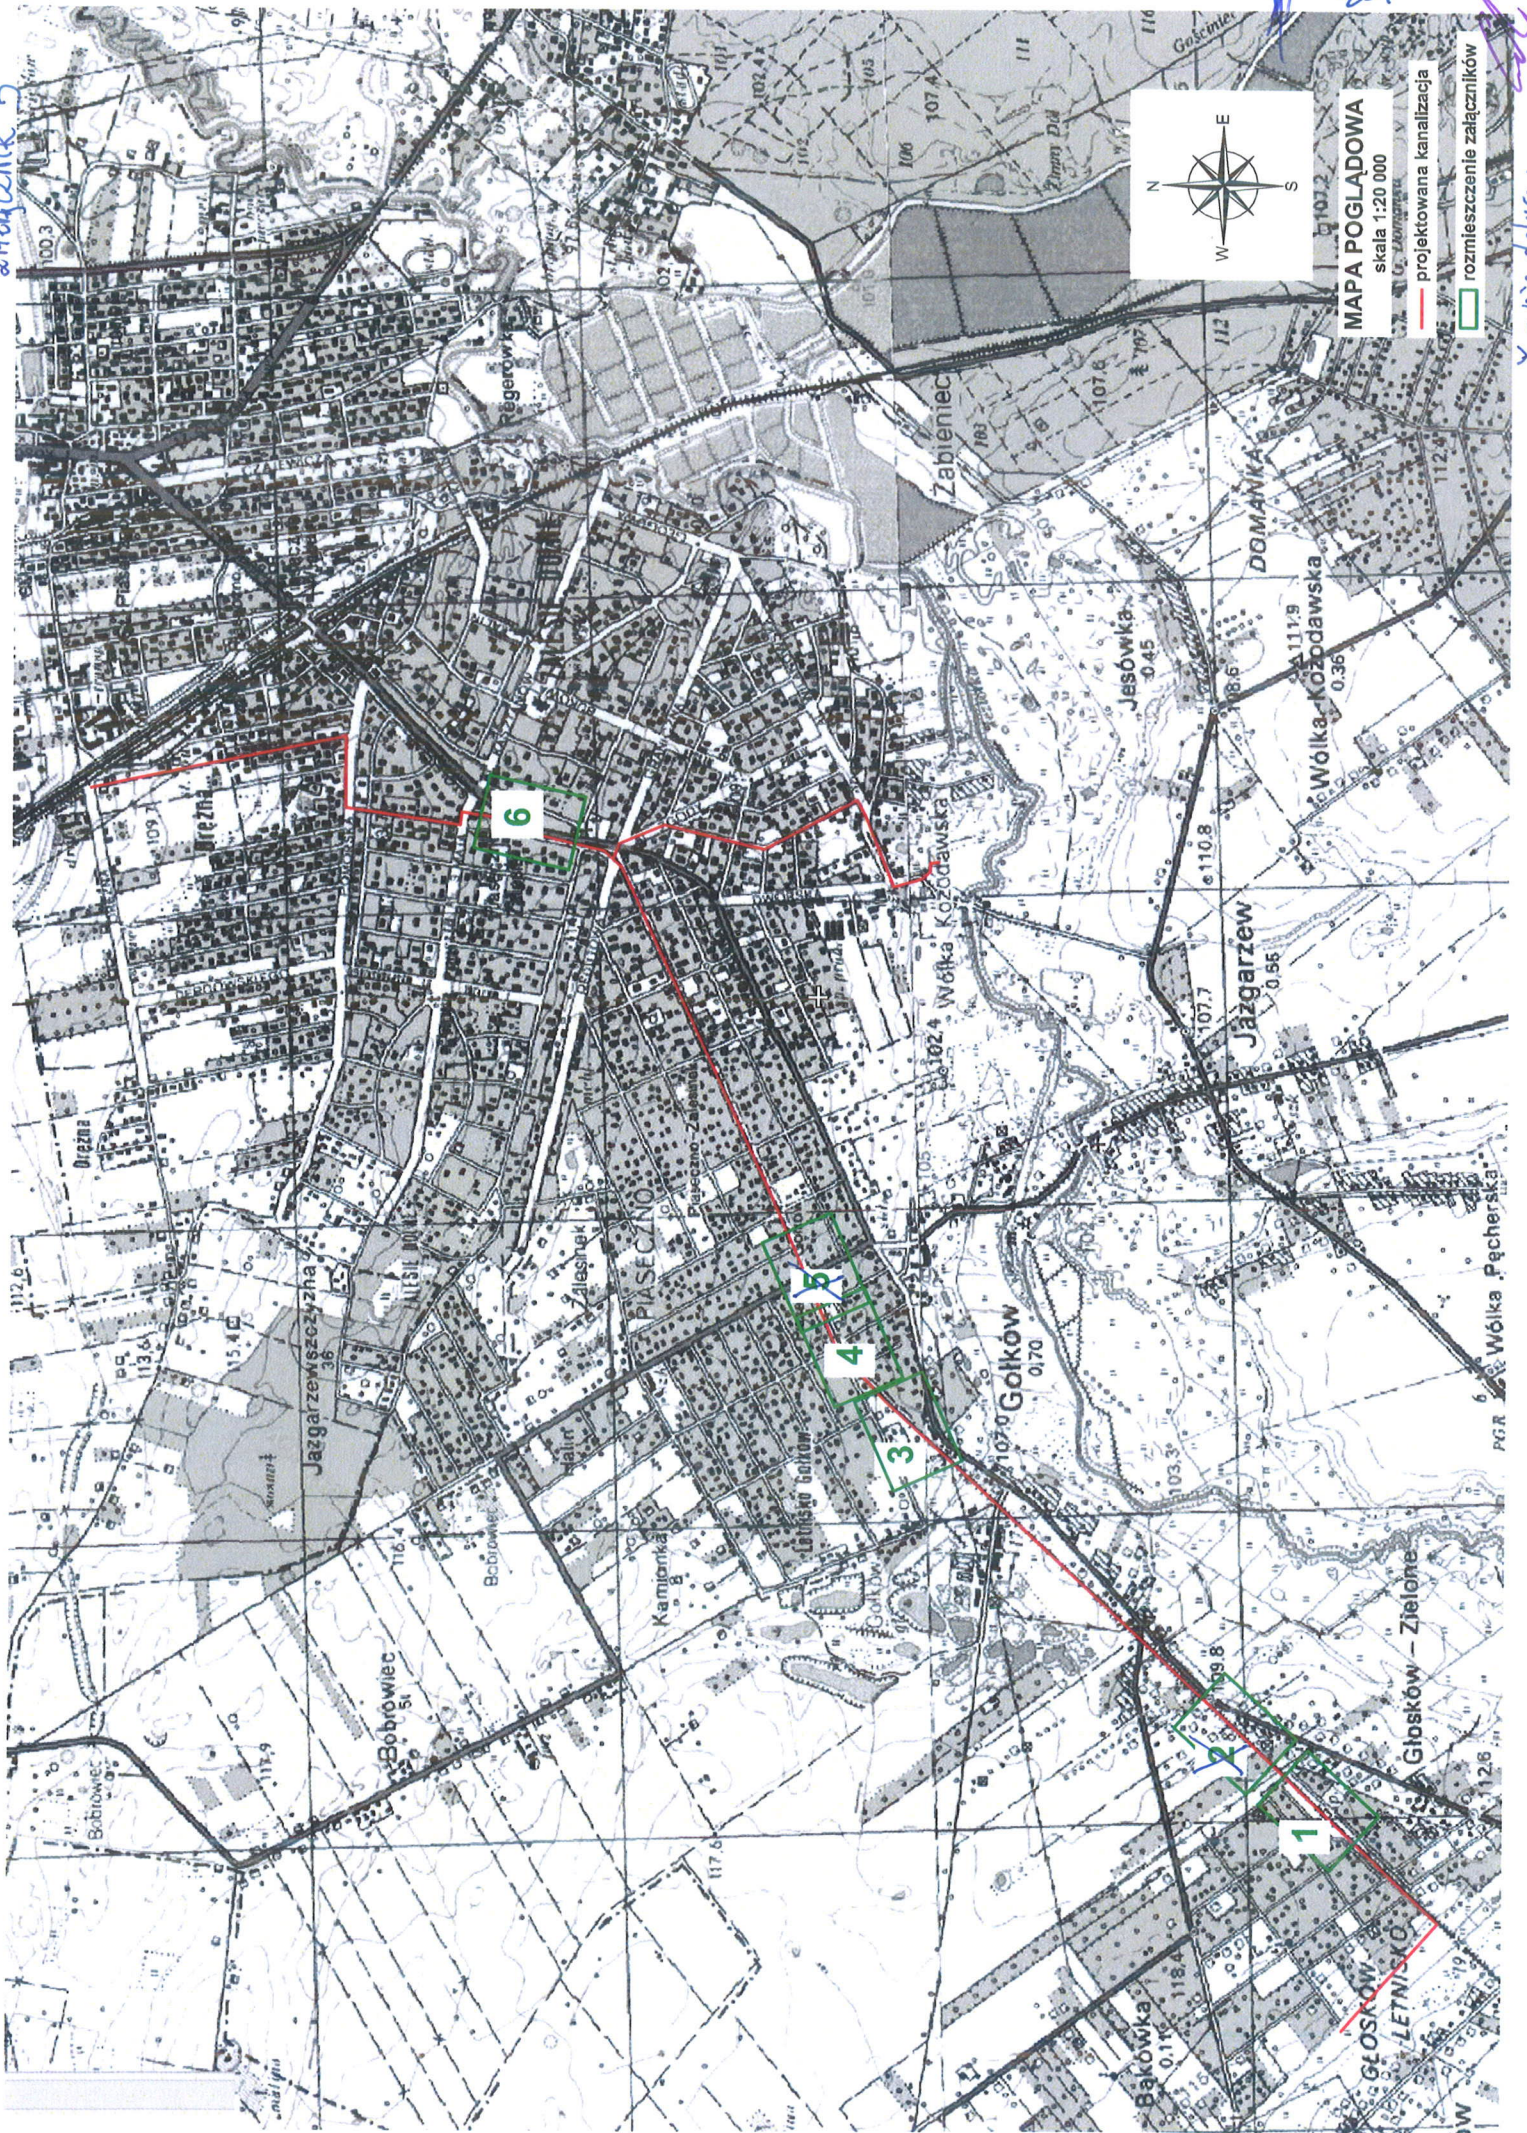

MAPA POGŁĄDOWA
skala 1:20 000

- projektowana kanalizacja
- ▭ rozmieszczenie załączników

X - nie dołączy

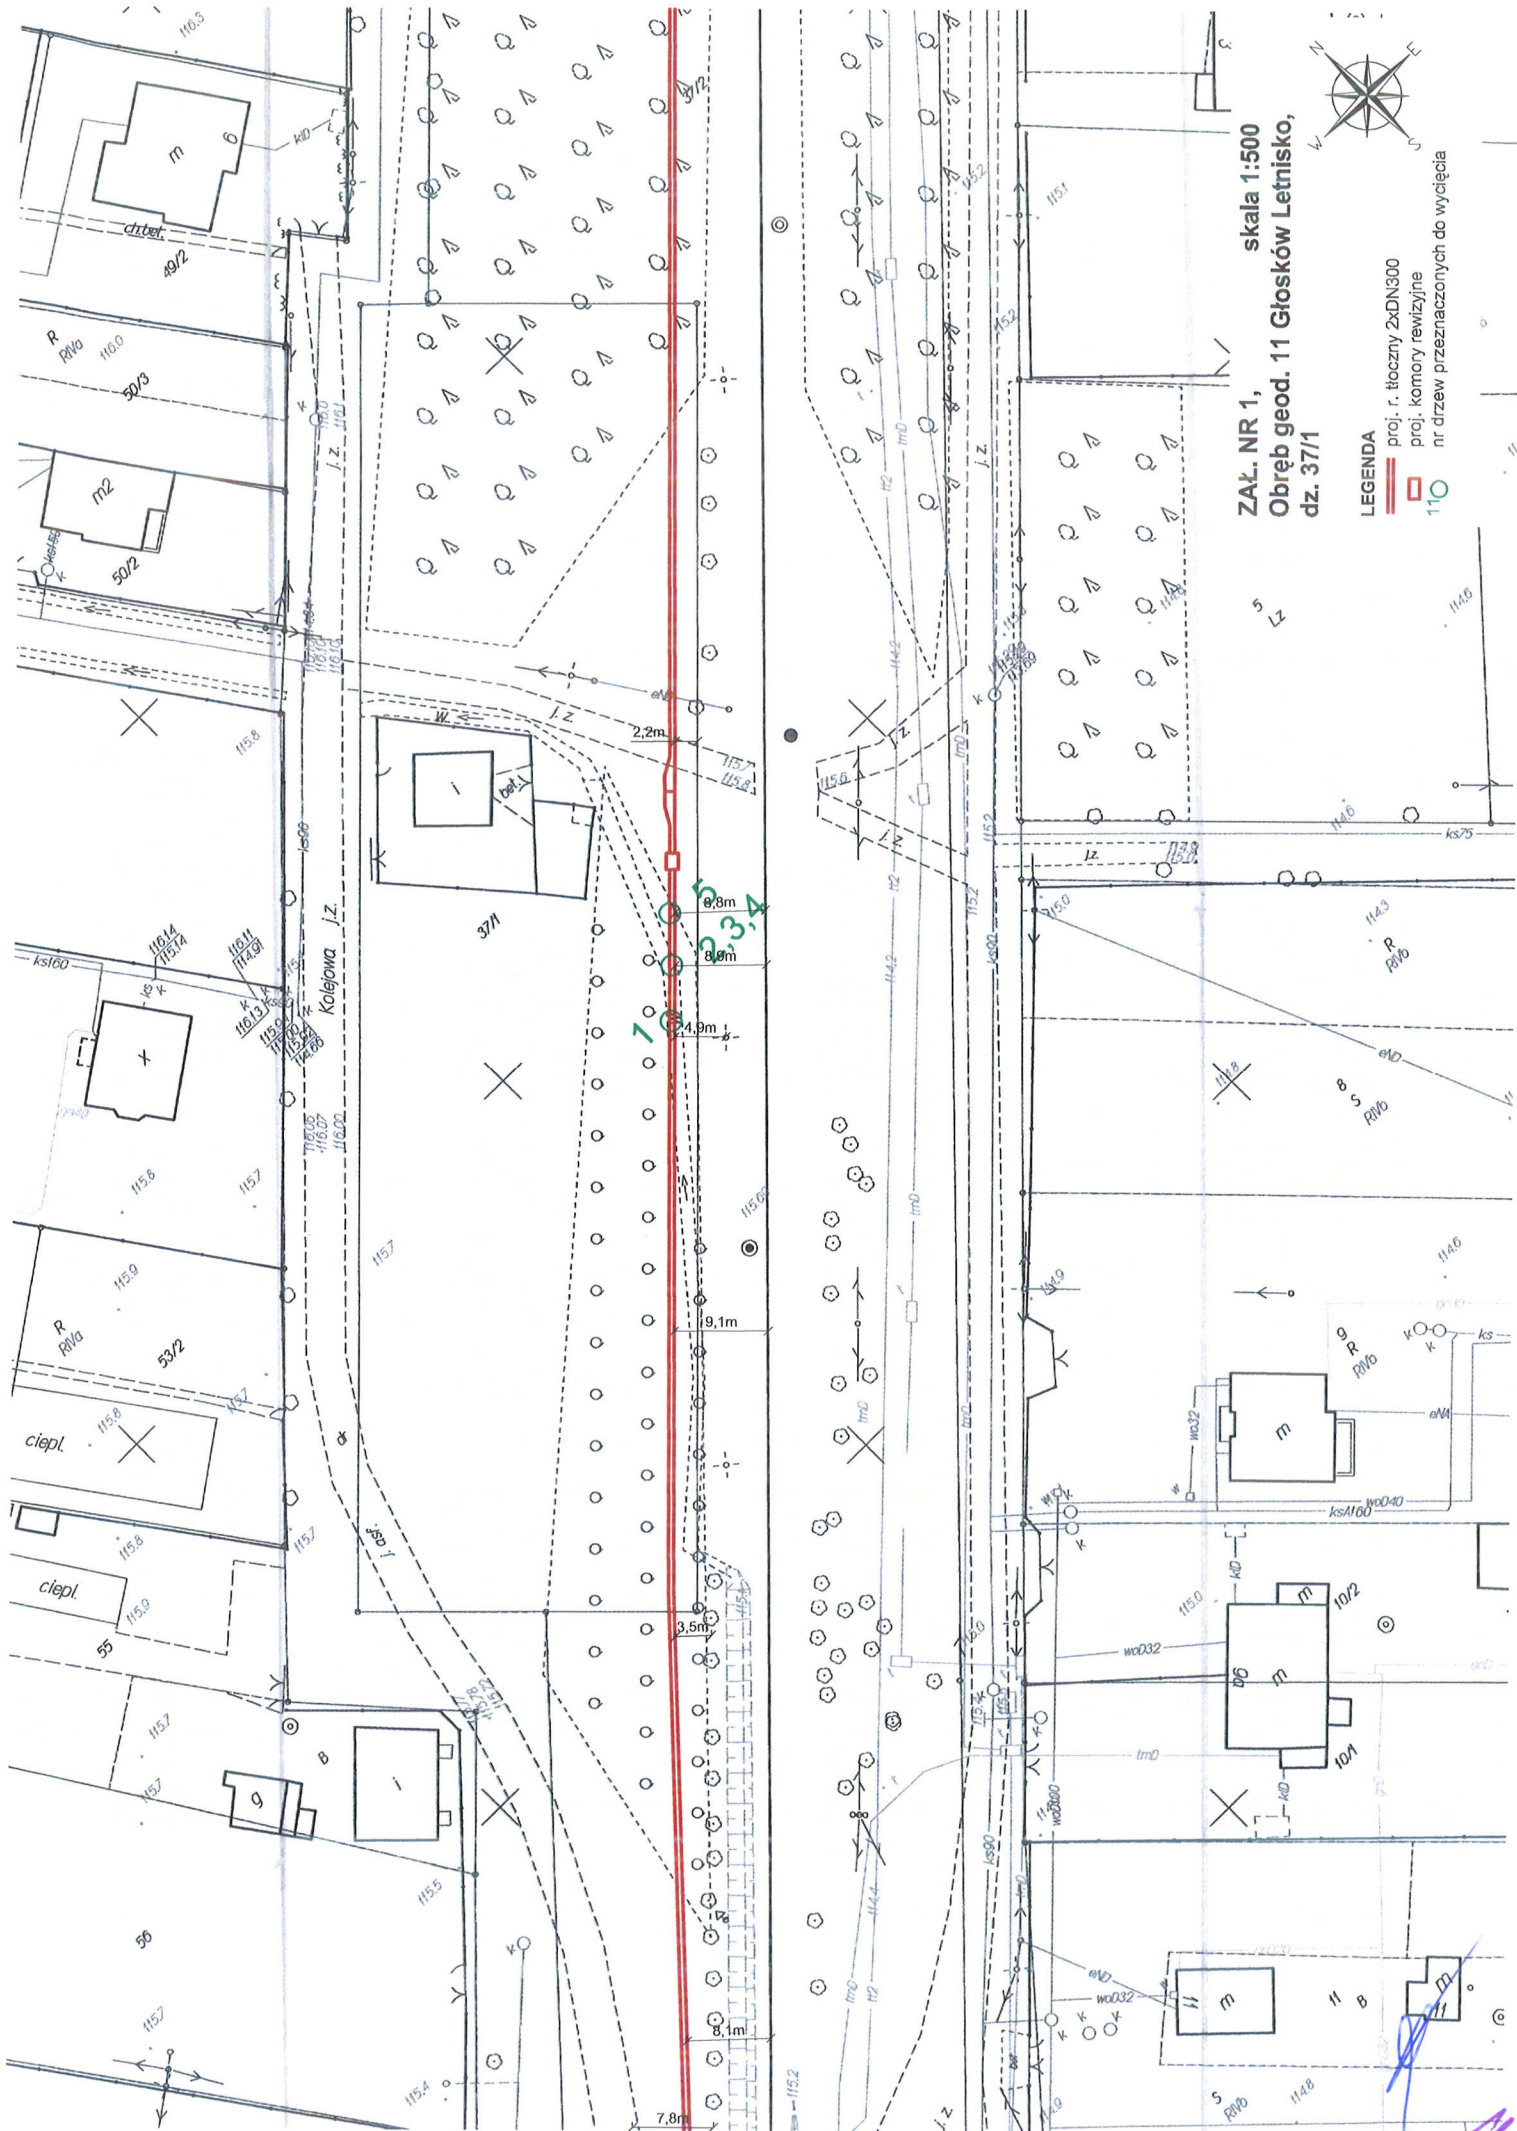


ZAL. NR 1,
 Obręb geod. 11 Głusków Letnisko,
 dz. 37/1



LEGENDA
 proj. r. tłoczny 2xDN300
 proj. komory rewizyjne
 nr drzew przeznaczonych do wyjęcia

BLL

[Handwritten signature]

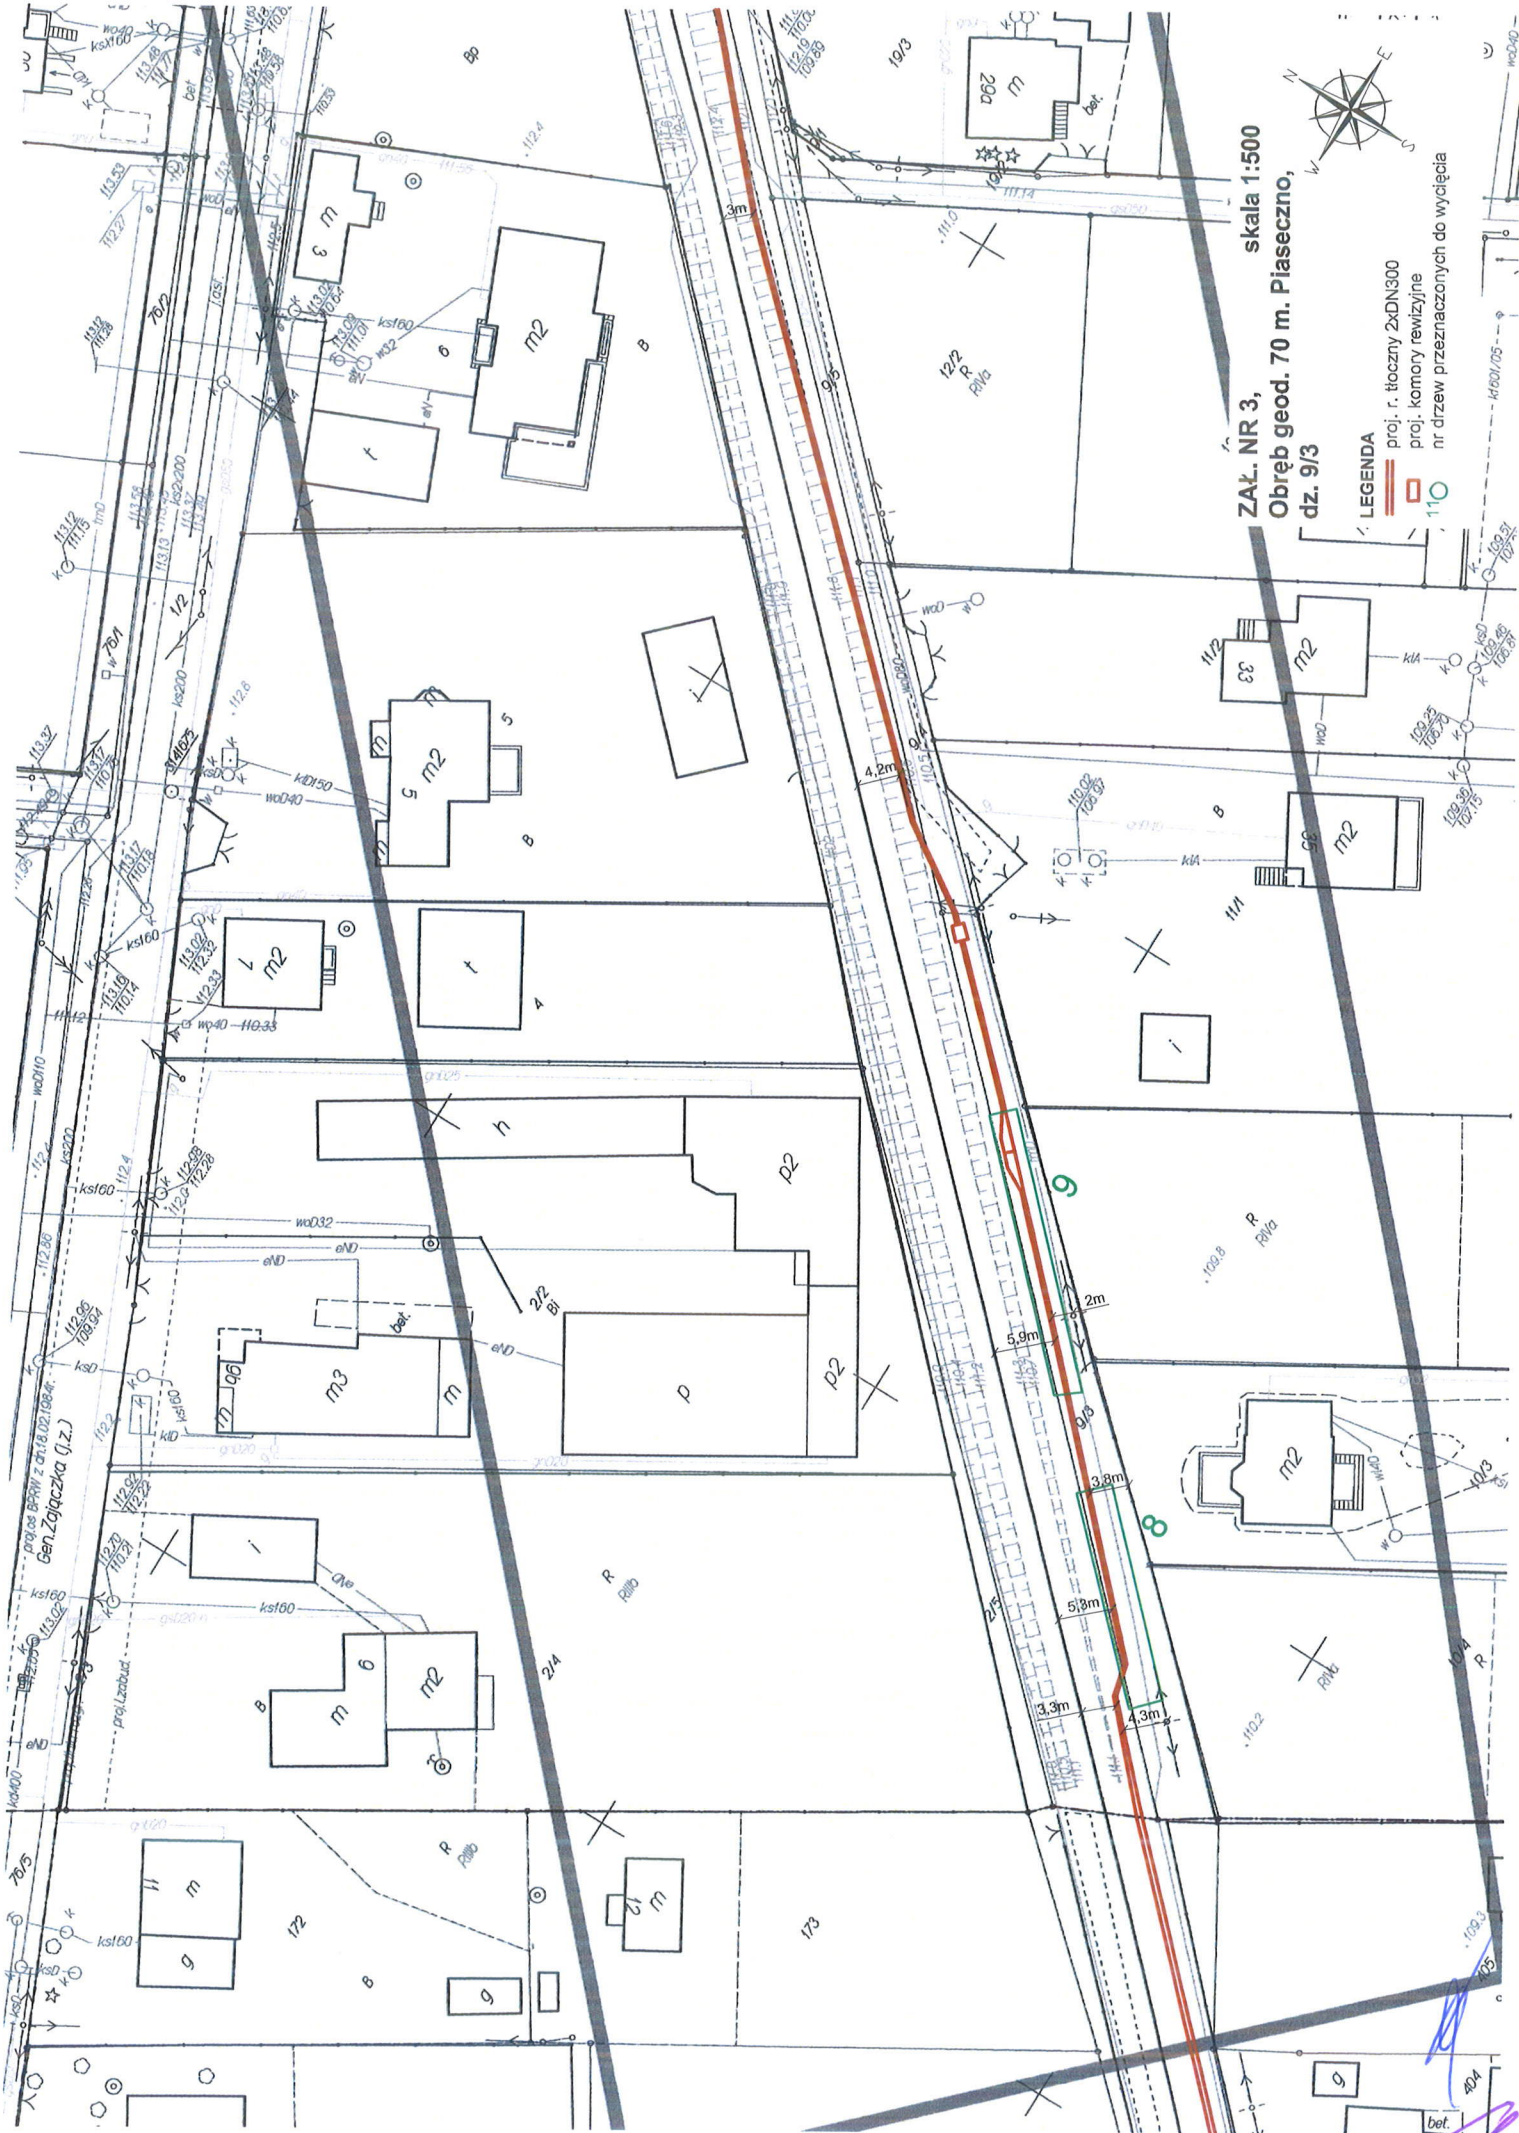

ZAL. NR 3, skala 1:500
 Obręb geod. 70 m. Piaseczno,
 dz. 9/3


LEGENDA
 ———— proj. r. tłoczny 2xDN300
 □ proj. komory rewizyjne
 ○ nr drzew przeznaczonych do wycięcia



proj. os. BRANŻ z dn. 18.02.1984 r.
 Gen. Zajęczyńska (i.z.)

ps4

bot.

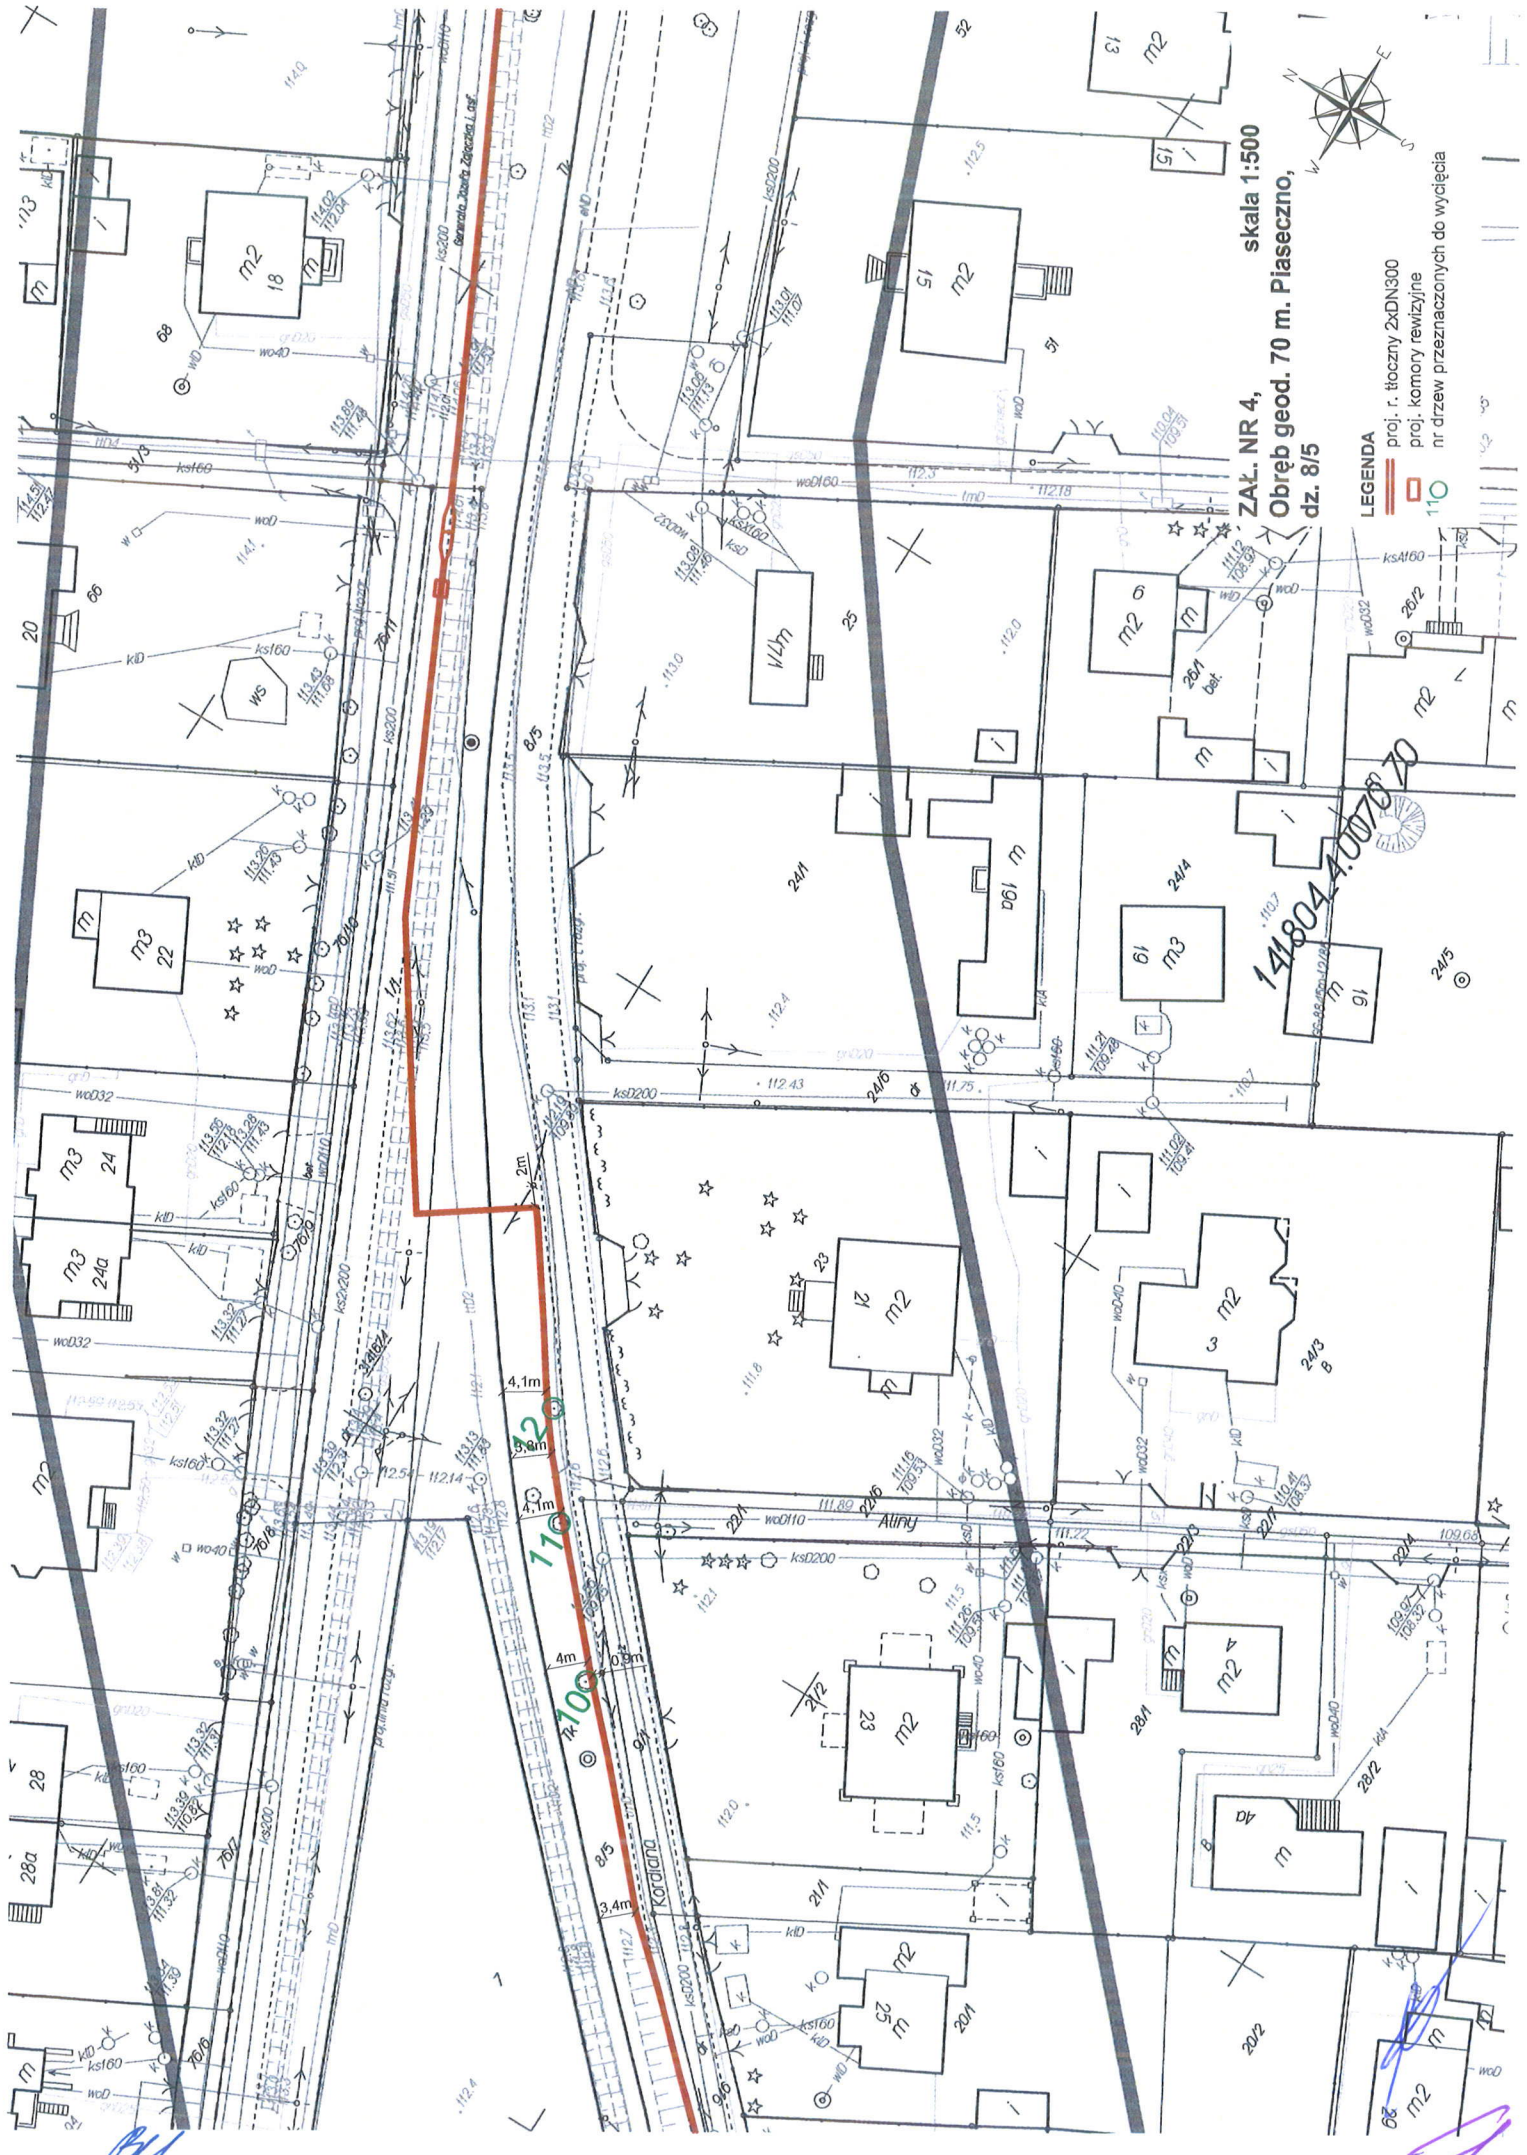


ZAKŁ. NR 4, skala 1:500
 Obręb geod. 70 m. Piaseczno,
 dz. 8/5

LEGENDA
 proj. r. tłoczny 2x2DN300
 proj. komory rewizyjne
 nr drzew przeznaczonych do wycięcia

141804.4.007.8.20
 11.12.2024
 11.12.2024

Handwritten signature in blue ink

Handwritten signature in purple ink

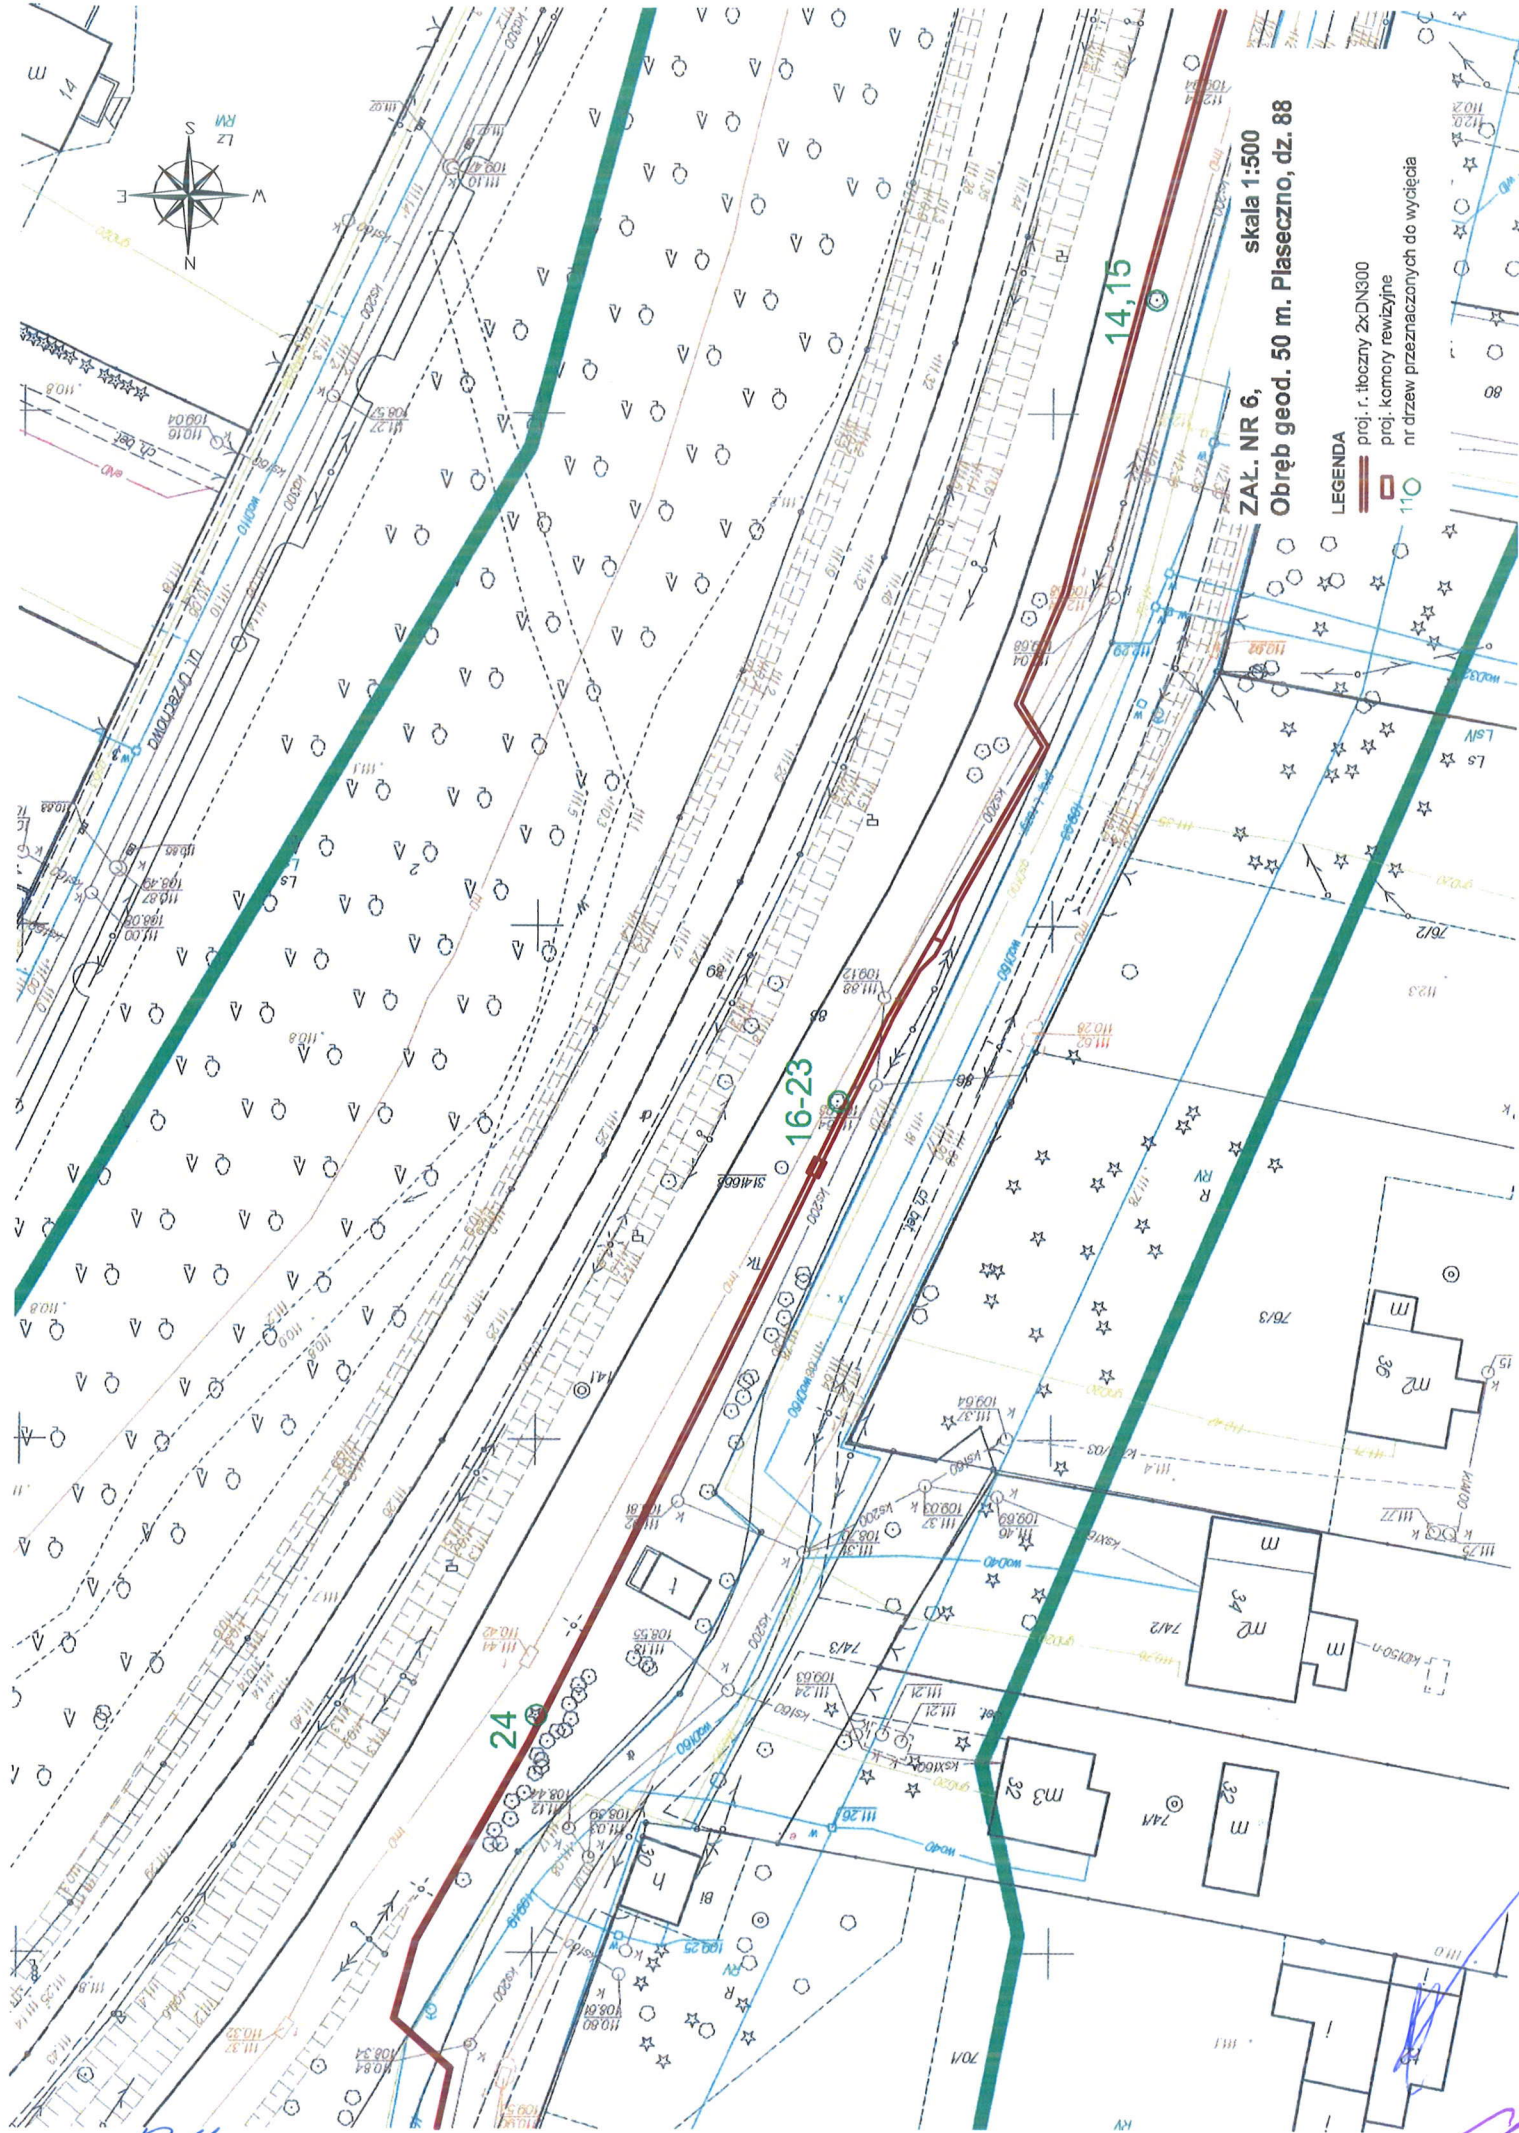

ZAL. NR 6, skala 1:500
 Obręb geod. 50 m. Piaseczno, dz. 88

LEGENDA

- proj. r. iłocznij 2x0N300
- proj. komory rewizyjnej
- nr drzew przeznaczonych do wycięcia

Handwritten signature

Handwritten signature