



Załącznik nr 1- Głowica studzienna - SUW Siedliska

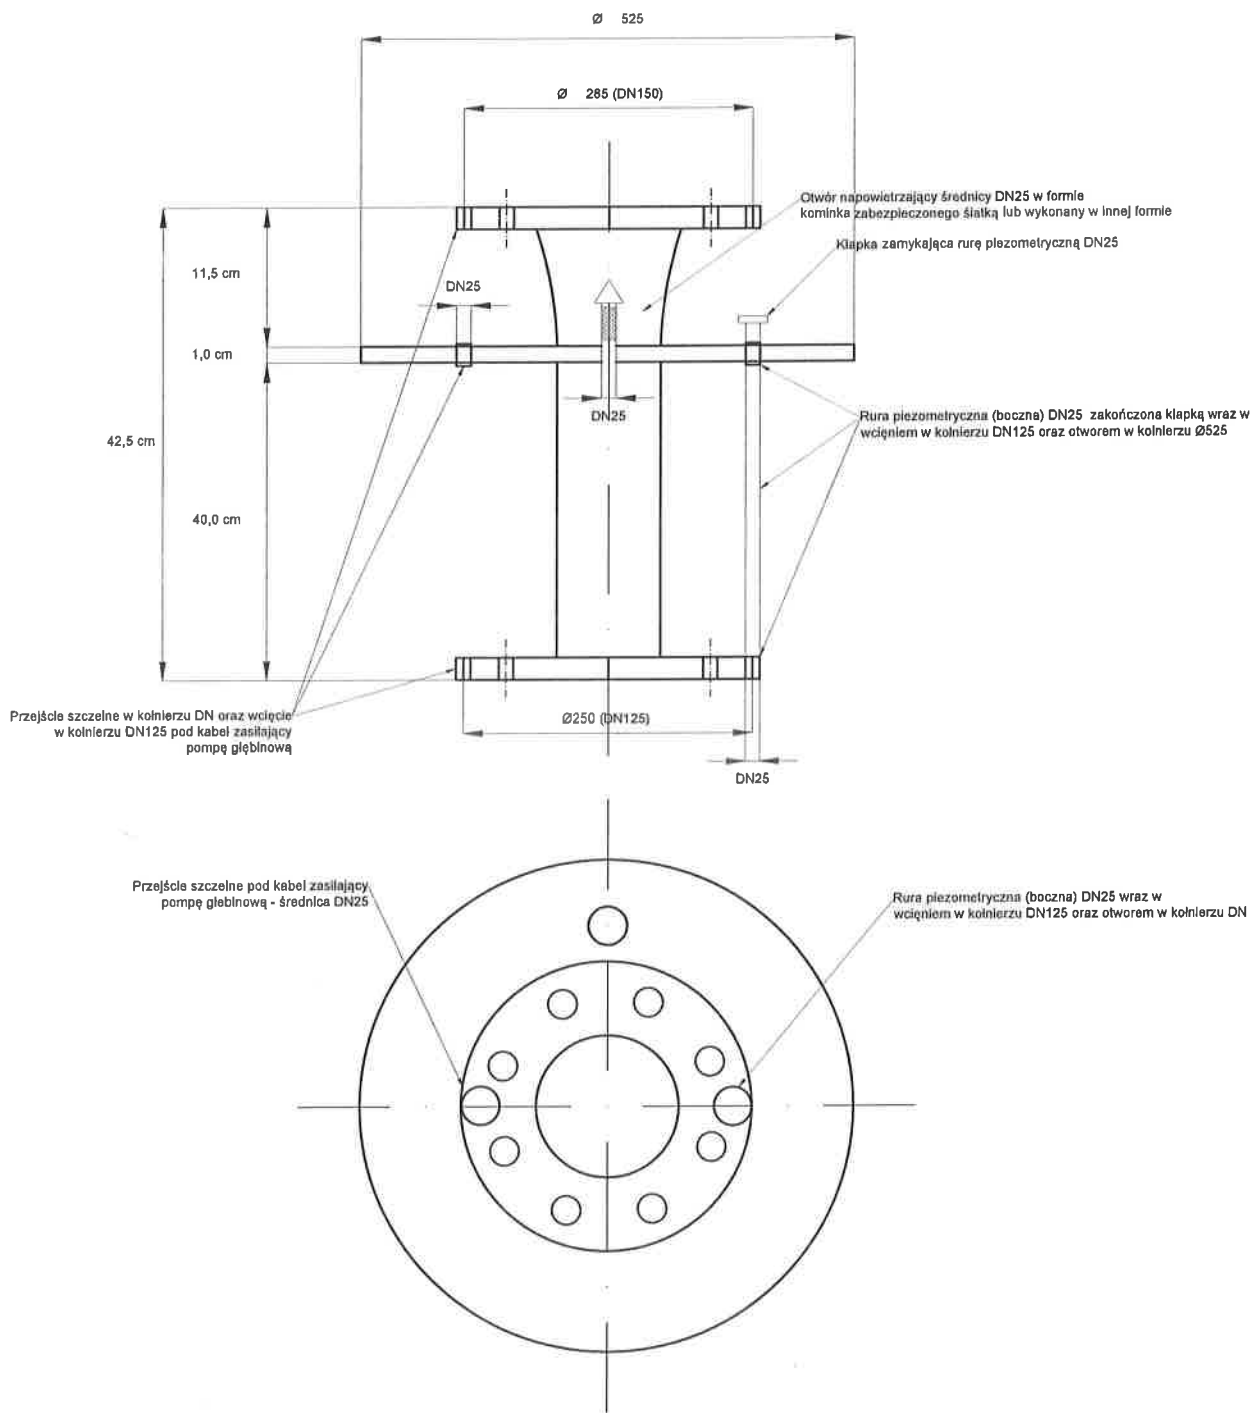


SUW SIEDLIKA

Załącznik nr 2- Głowica studzienna - SUW Jazgarzew

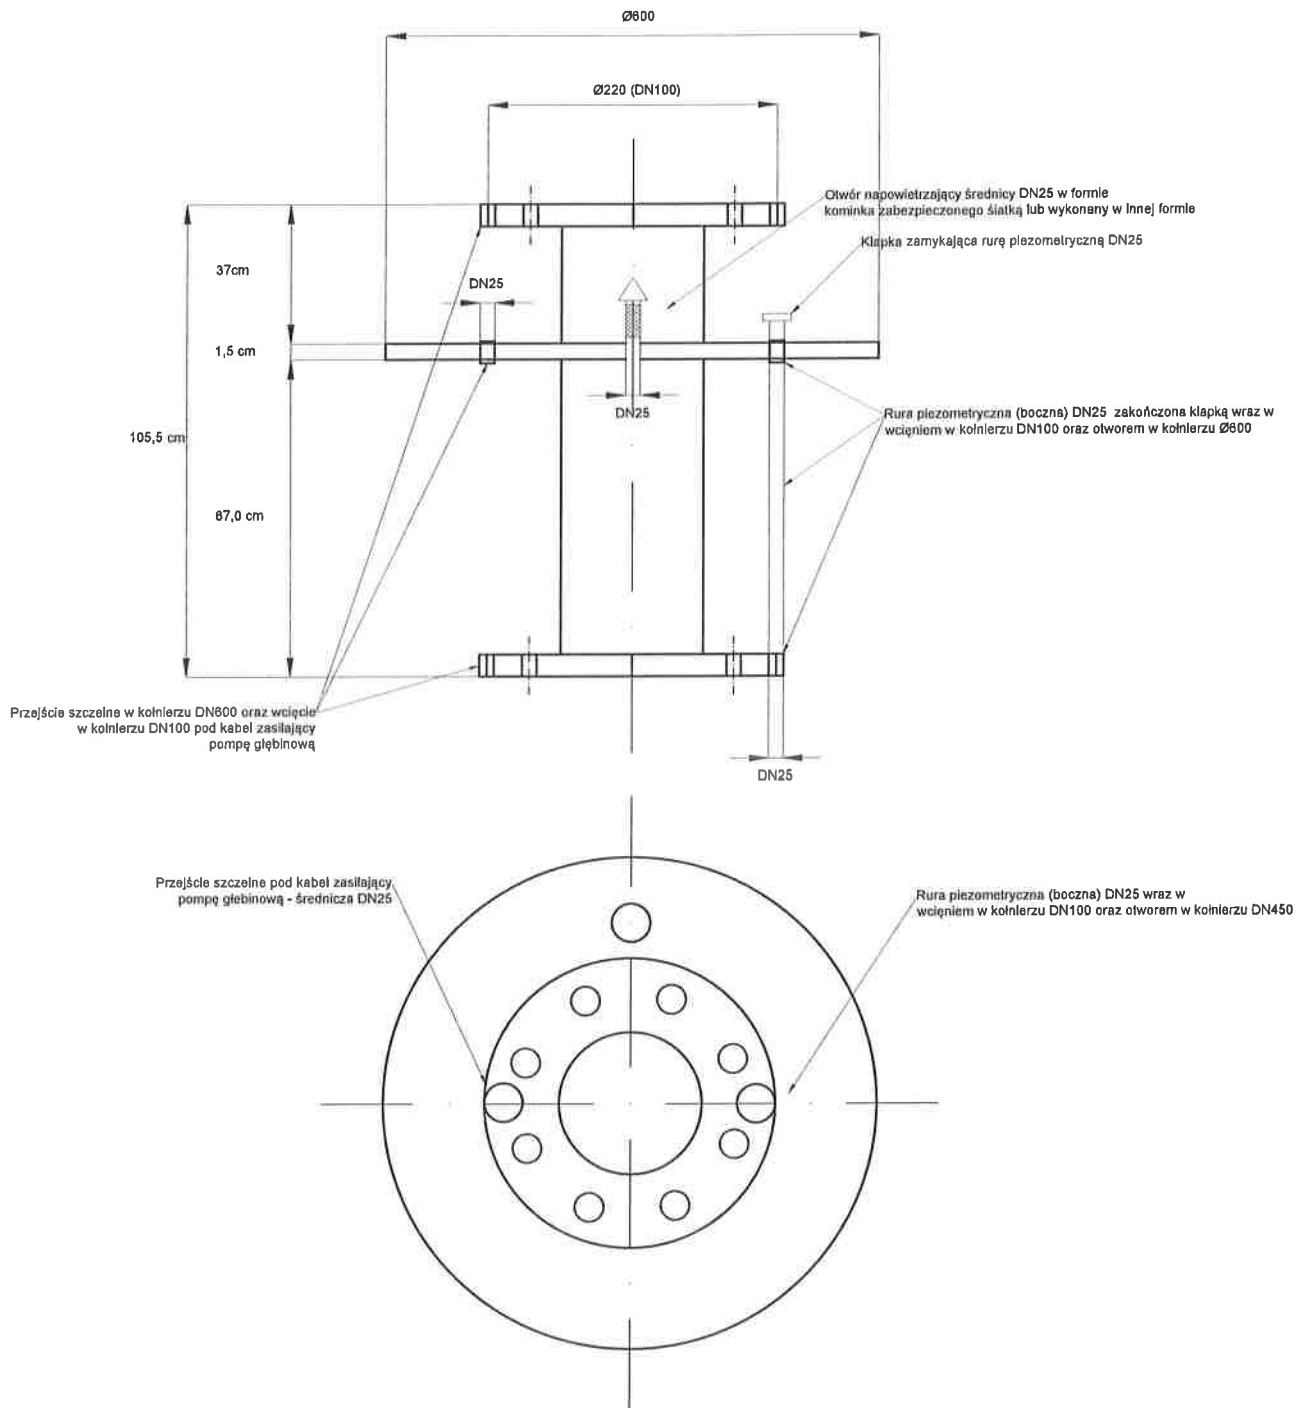

SUW JAZGARZEW


Załącznik nr - 3 - Głowica studzienna - SUW Zalesie Dolne

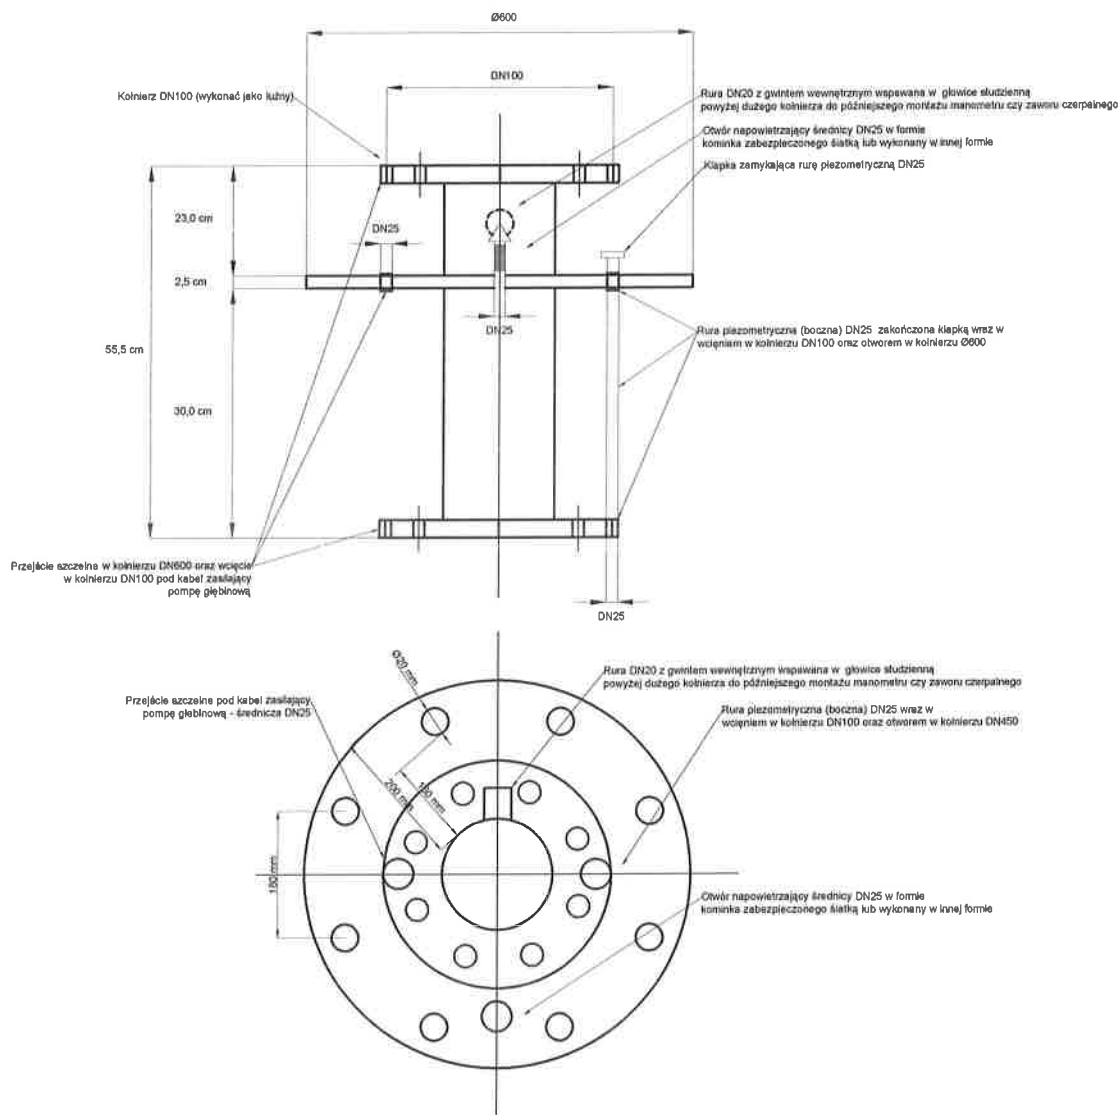


SUW ZALESIE DOLNE

Załącznik nr 4 Rura studzienna - SUW Jazgarzew

SUW JAZGARZEW

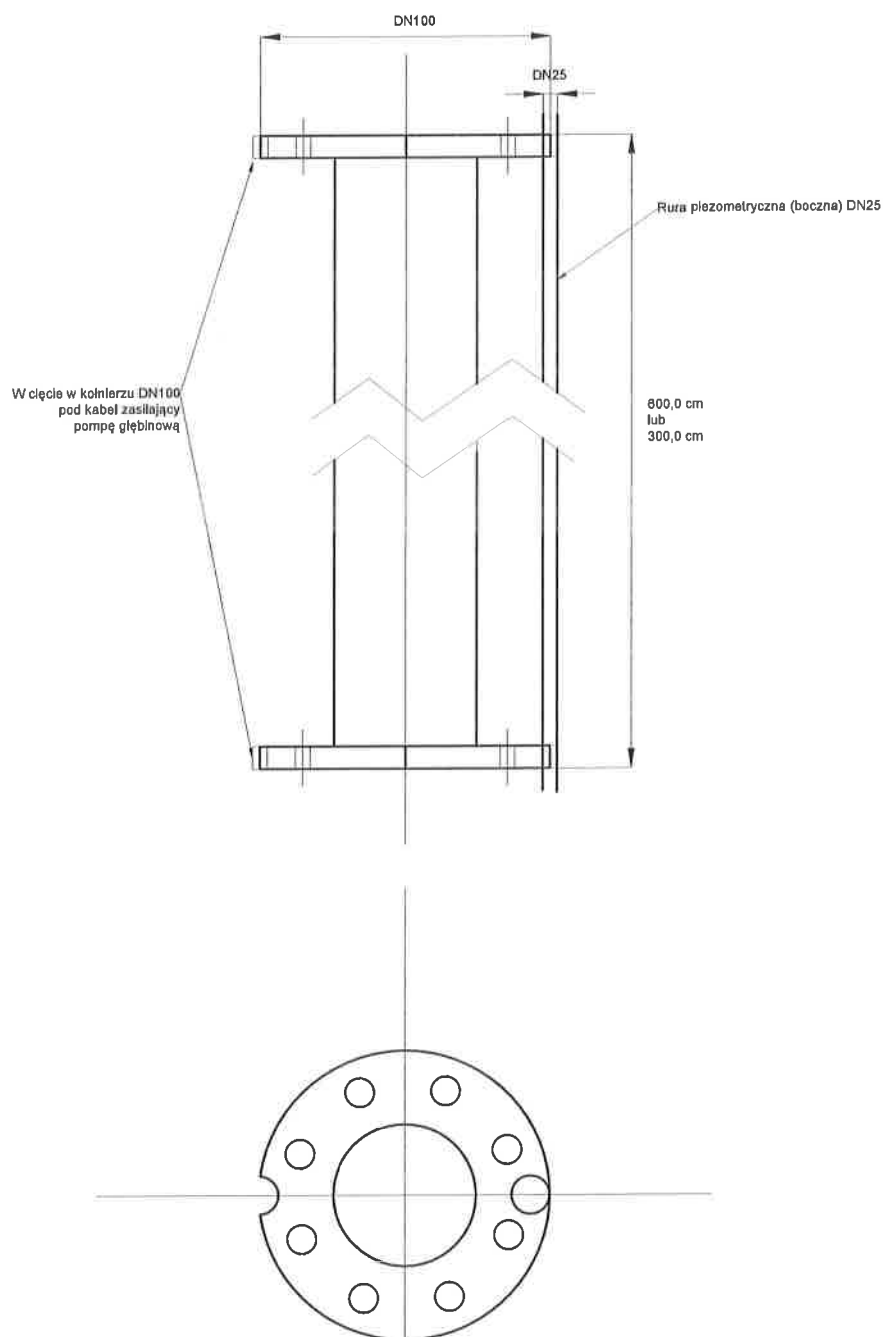

Załącznik nr 5 Rura studzienna - SUW Siedliska

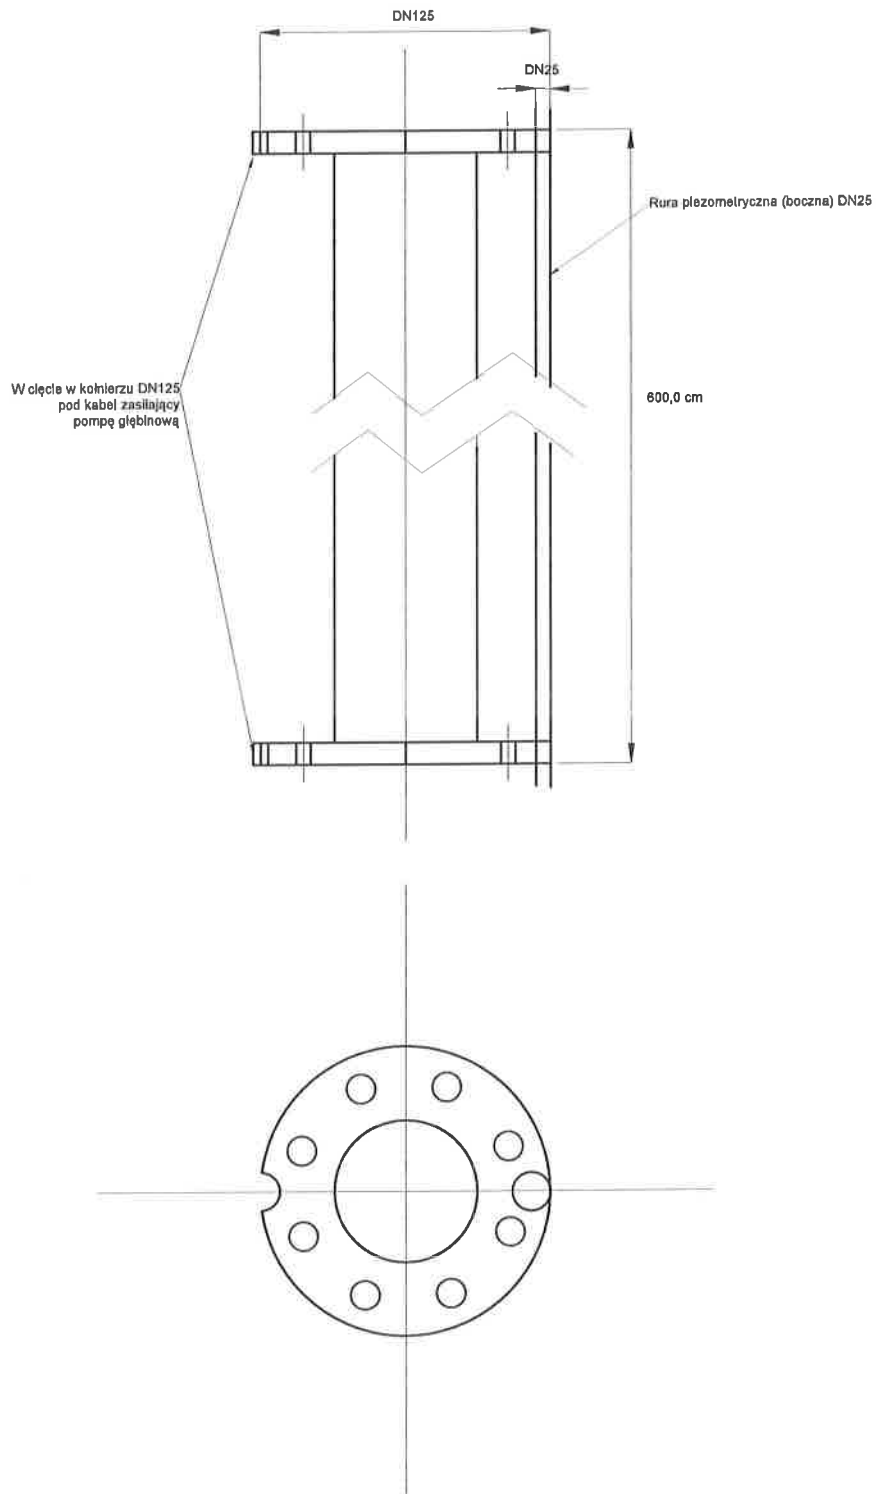

Załącznik nr 6 - Rura studzienna - SUW Zalesie Dolne

